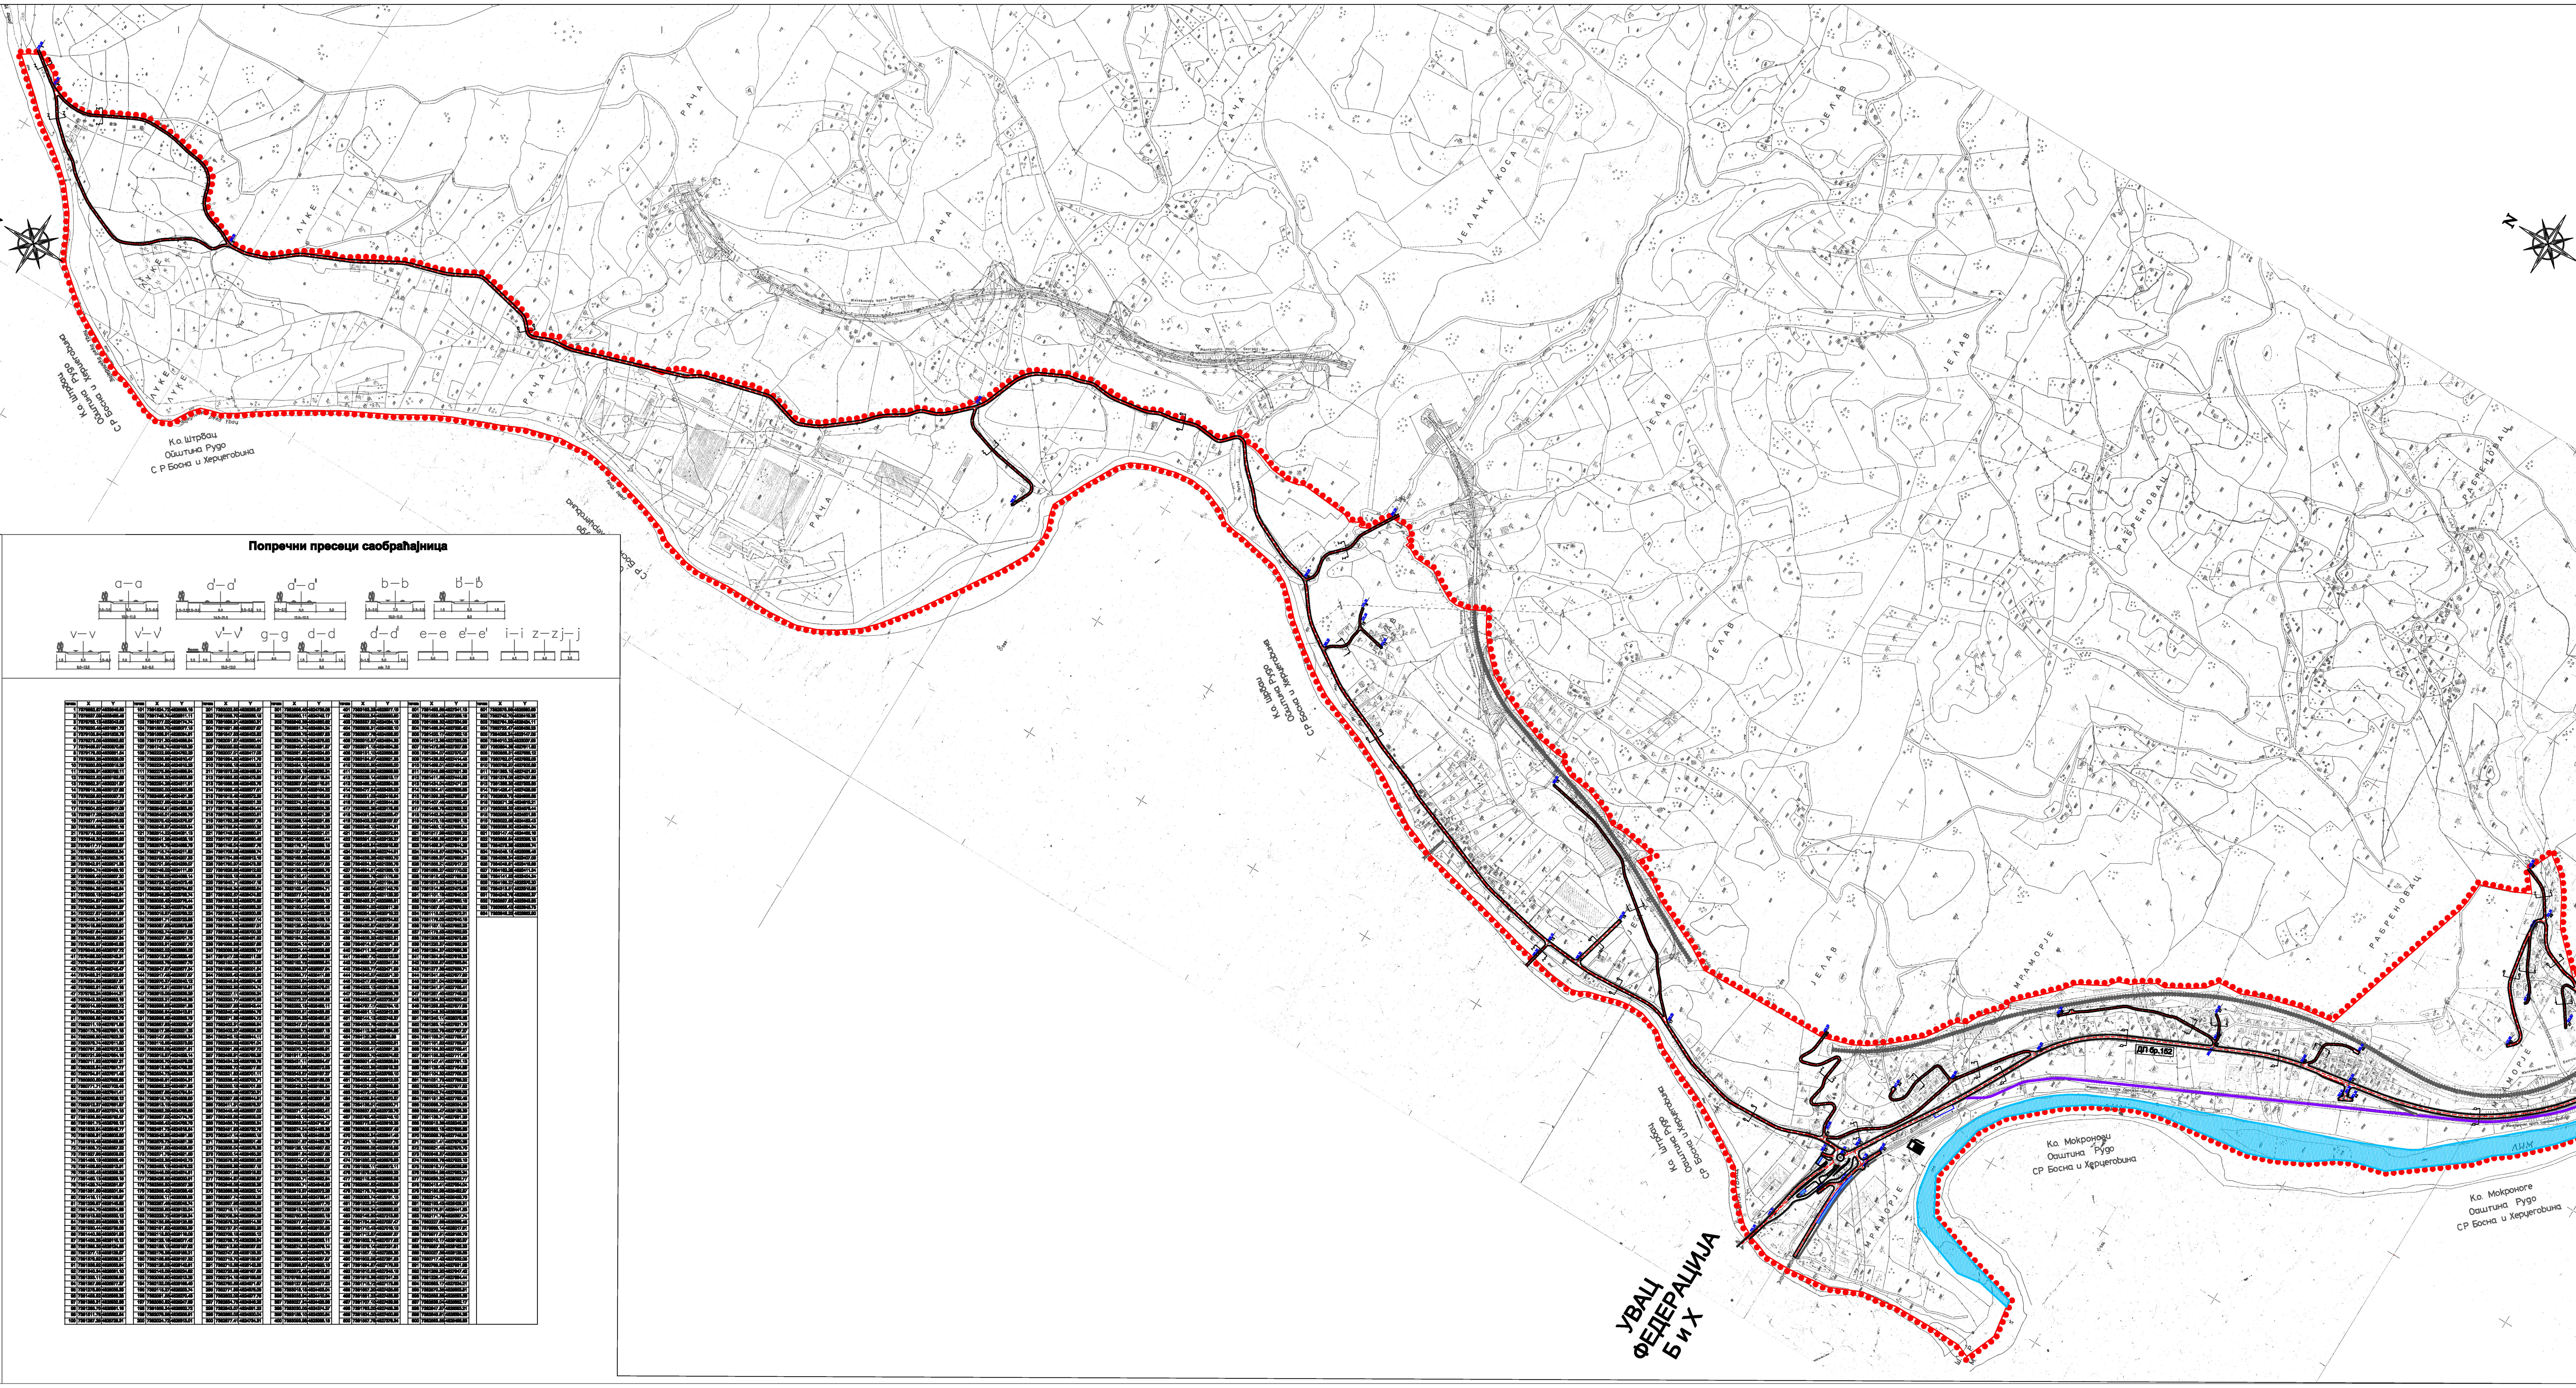

САОБРАЋАЈНА ИНФРАСТРУКТУРА

- ЈАВНЕ САОБРАЋАЈНИЦЕ
- ЖЕЛЕЗНИЧКА ПРУГА
- ПЕШАЧКО-БИЦИКЛИСТИЧКА СТАЗА
- ТТ — ТЕРЕТНИ ТЕРМИНАЛ
- АС — АУТОБУСКА СТАНИЦА
- ЈГ — ЈАВНА ГАРАЖА
- ЖС — ЖЕЛЕЗНИЧКА СТАНИЦА

РЕПУБЛИКА СРБИЈА

ОПШТИНА ПРИБОЈ

назив плана:

ПЛАН ГЕНЕРАЛНЕ РЕГУЛАЦИЈЕ ГРАДСКОГ ПОДРУЧЈА ОПШТИНЕ ПРИБОЈ

наручилац:

ОПШТИНА ПРИБОЈ

графички прилог:

4а САОБРАЋАЈНО РЕШЕЊЕ

руководиоц израде плана и одговорни урбаниста:

руководилац: ВЕСНА ЛИМИЋ дипл. инг. арх.

аутори прилога:

МИРЈАНА ПАНТИЋ дипл. инж. саоб.

размера: 1:2500

фебруар 2013. год.

ЈУГИНУС ДОО
ЈУГОСЛОВЕНСКИ ИНСТИТУТ ЗА УРБАНИЗАМ И СТАНОВАЊЕ
Андрићев венац 2, Београд