
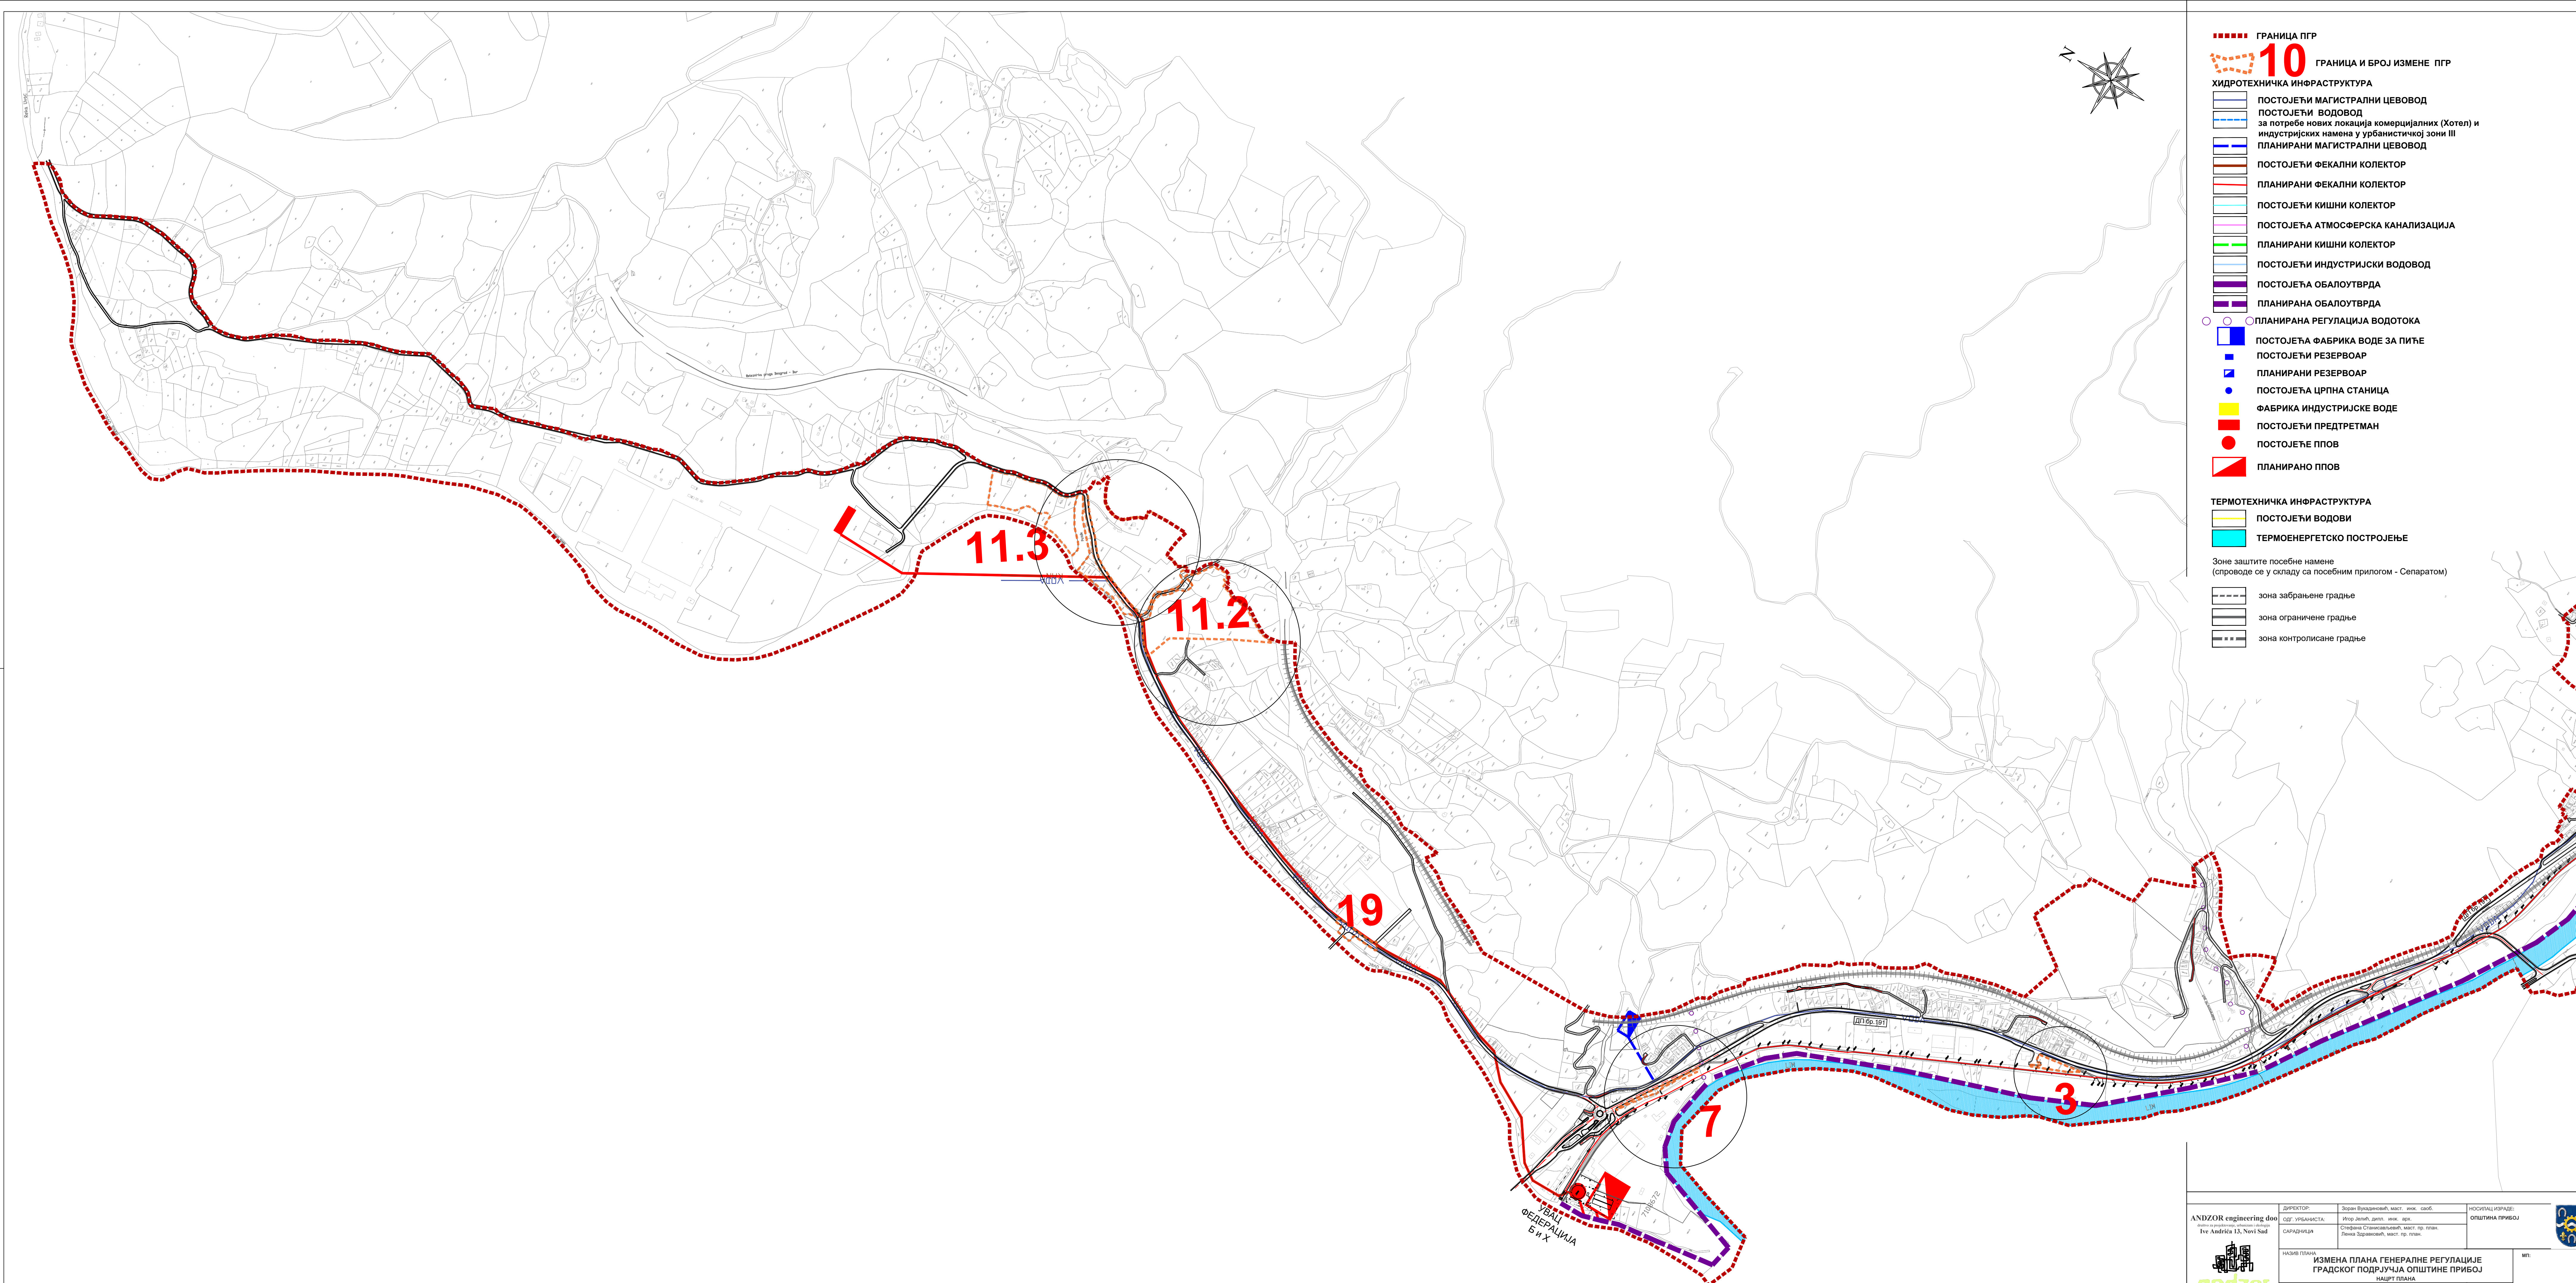


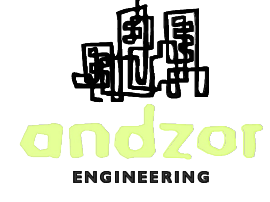

- ГРАНИЦА ПГР
- 10** ГРАНИЦА И БРОЈ ИЗМЕНЕ ПГР
- ХИДРОТЕХНИЧКА ИНФРАСТРУКТУРА**
- ПОСТОЈЕЋИ МАГИСТРАЛНИ ЦЕВОВОД
 - ПОСТОЈЕЋИ ВОДОВОД
 - за потребе нових локација комерцијалних (Хотел) и индустријских намена у урбанистичкој зони III
 - ПЛАНИРАНИ МАГИСТРАЛНИ ЦЕВОВОД
 - ПОСТОЈЕЋИ ФЕКАЛНИ КОЛЕКТОР
 - ПЛАНИРАНИ ФЕКАЛНИ КОЛЕКТОР
 - ПОСТОЈЕЋИ КИШНИ КОЛЕКТОР
 - ПОСТОЈЕЋА АТМОСФЕРСКА КАНАЛИЗАЦИЈА
 - ПЛАНИРАНИ КИШНИ КОЛЕКТОР
 - ПОСТОЈЕЋИ ИНДУСТРИЈСКИ ВОДОВОД
 - ПОСТОЈЕЋА ОБАЛОУТВРДА
 - ПЛАНИРАНА ОБАЛОУТВРДА
 - ПЛАНИРАНА РЕГУЛАЦИЈА ВОДОТОКА
 - ПОСТОЈЕЋА ФАБРИКА ВОДЕ ЗА ПИЋЕ
 - ПОСТОЈЕЋИ РЕЗЕРВОАР
 - ПЛАНИРАНИ РЕЗЕРВОАР
 - ПОСТОЈЕЋА ЦРПНА СТАНИЦА
 - ФАБРИКА ИНДУСТРИЈСКЕ ВОДЕ
 - ПОСТОЈЕЋИ ПРЕДТРЕТМАН
 - ПОСТОЈЕЋЕ ППОВ
 - ПЛАНИРАНО ППОВ
- ТЕРМОТЕХНИЧКА ИНФРАСТРУКТУРА**
- ПОСТОЈЕЋИ ВОДОВИ
 - ТЕРМОЕНЕРГЕТСКО ПОСТРОЈЕЊЕ
- Зоне заштите посебне намене (спроводе се у складу са посебним прилогом - Сепаратом)
- зона забрањене градње
 - зона ограничене градње
 - зона контролисане градње

ANDZOR engineering d.o.o. Ive Andrića 13, Novi Sad 	ДИРЕКТОР: Зоран Бујаноскић, маг. инж. саоб.	НОСИЛАЦ ИЗРАДЕ: ОПШТИНА ПРИБОЈ
	ОГЛ. УРБАНИСТА: САРАДИЈИЦА Милорад Јелен, дипл. инж. арх. Станислав Стојановић, маг. пр. пошл. Лена Здравковић, маг. пр. пошл.	ОПШТИНА ПРИБОЈ
НАЗИВ ПЛАНА ИЗМЕНА ПЛАНА ГЕНЕРАЛНЕ РЕГУЛАЦИЈЕ ГРАДСКОГ ПОДРУЧЈА ОПШТИНЕ ПРИБОЈ НАДРТ ПЛАНА		
НАЗИВ ЦРТЕЖА ХИДРОТЕХНИЧКА И ТЕРМОТЕХНИЧКА ИНФРАСТРУКТУРА СА ЛОКАЦИЈАМА ИЗМЕНА	БРОЈ ЦРТЕЖА 5.1	МП:
ДАТУМ: септембар 2026. год. РАЗМЕР: А1-1:5000 БРОЈ ЕЛАБОРАТА: ПДР-1749/25		