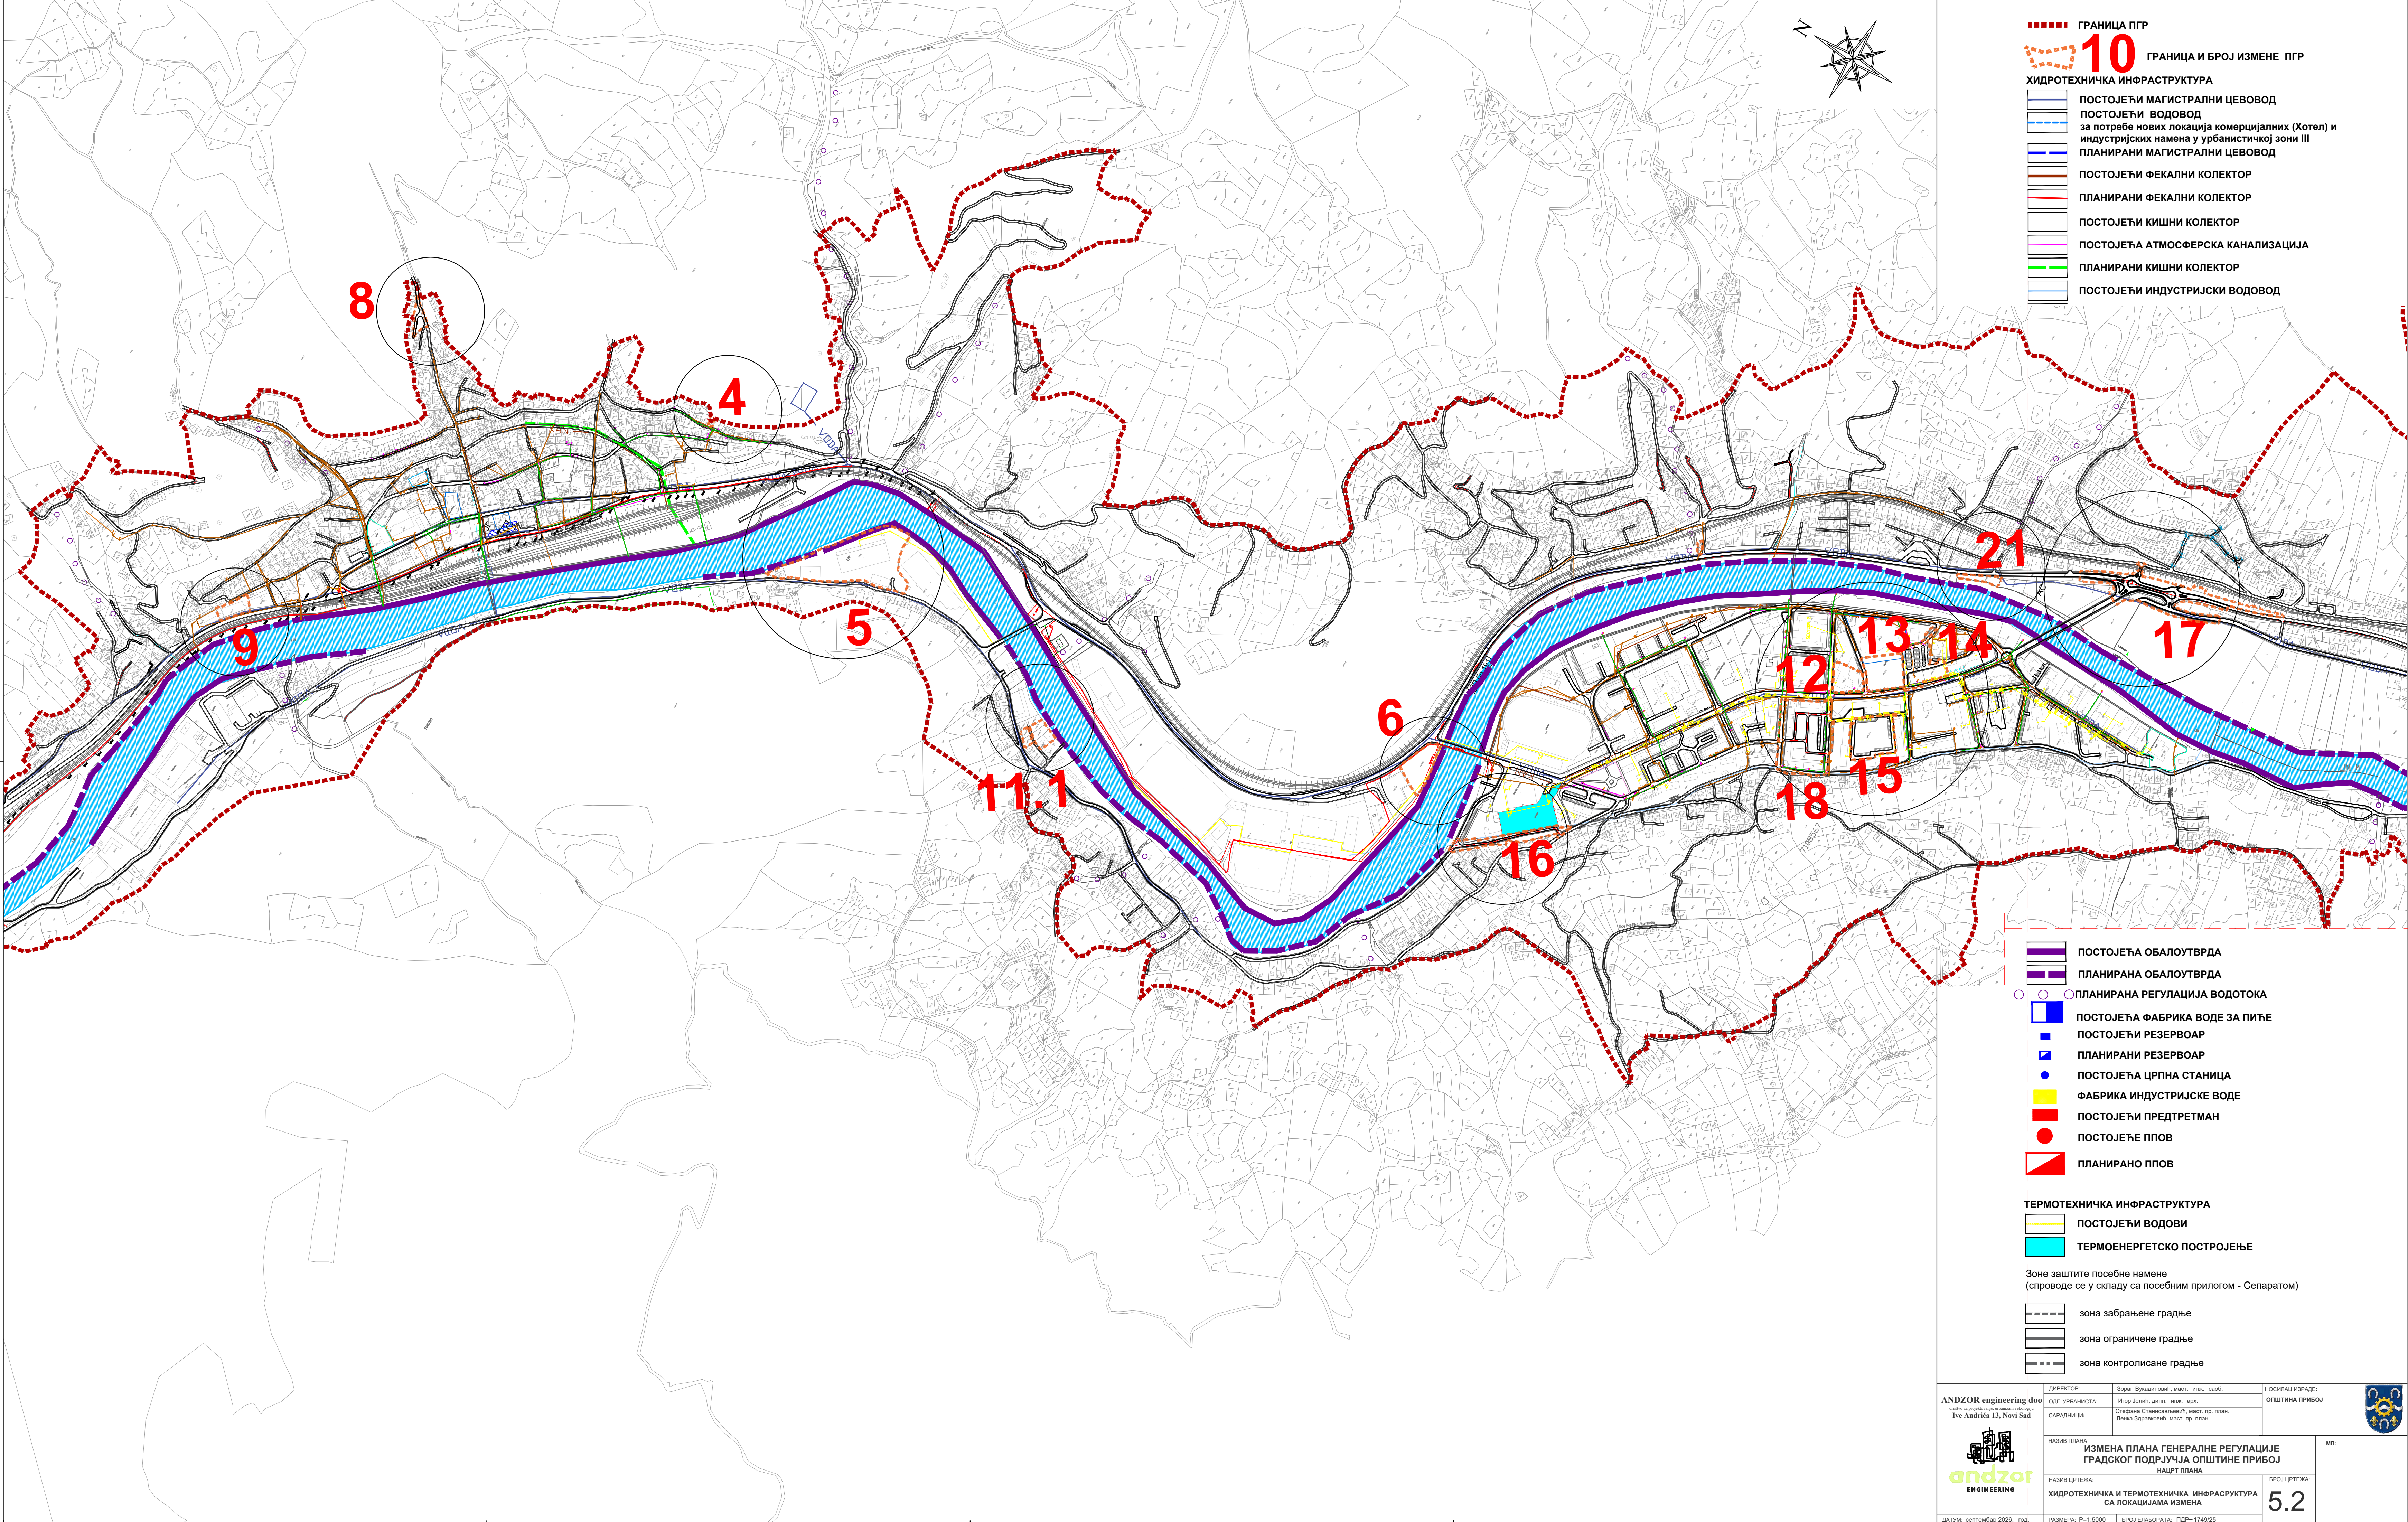


- ГРАНИЦА ПГР
- 10** ГРАНИЦА И БРОЈ ИЗМЕНЕ ПГР
- ХИДРОТЕХНИЧКА ИНФРАСТРУКТУРА
- ПОСТОЈЕЋИ МАГИСТРАЛНИ ЦЕВОВОД
 - ПОСТОЈЕЋИ ВОДОВОД за потребе нових локација комерцијалних (Хотел) и индустријских намена у урбанистичкој зони III
 - ПЛАНИРАНИ МАГИСТРАЛНИ ЦЕВОВОД
 - ПОСТОЈЕЋИ ФЕКАЛНИ КОЛЕКТОР
 - ПЛАНИРАНИ ФЕКАЛНИ КОЛЕКТОР
 - ПОСТОЈЕЋИ КИШНИ КОЛЕКТОР
 - ПОСТОЈЕЋА АТМОСФЕРСКА КАНАЛИЗАЦИЈА
 - ПЛАНИРАНИ КИШНИ КОЛЕКТОР
 - ПОСТОЈЕЋИ ИНДУСТРИЈСКИ ВОДОВОД

- ПОСТОЈЕЋА ОБАЛОУТВРДА
- ПЛАНИРАНА ОБАЛОУТВРДА
- ПЛАНИРАНА РЕГУЛАЦИЈА ВОДОТОКА
- ПОСТОЈЕЋА ФАБРИКА ВОДЕ ЗА ПИЋЕ
- ПОСТОЈЕЋИ РЕЗЕРВОАР
- ПЛАНИРАНИ РЕЗЕРВОАР
- ПОСТОЈЕЋА ЦРПНА СТАНИЦА
- ФАБРИКА ИНДУСТРИЈСКЕ ВОДЕ
- ПОСТОЈЕЋИ ПРЕДТРЕТМАН
- ПОСТОЈЕЋЕ ППОВ
- ПЛАНИРАНО ППОВ

- ТЕРМОТЕХНИЧКА ИНФРАСТРУКТУРА
- ПОСТОЈЕЋИ ВОДОВИ
 - ТЕРМОЕНЕРГЕТСКО ПОСТРОЈЕЊЕ

Зоне заштите посебне намене (спроводе се у складу са посебним прилогом - Сепаратом)

- зона забрањене градње
- зона ограничене градње
- зона контролисане градње

ANDZOR engineering doo адреса и грађевинарство, архитектура и инжињерство Ive Andrića 13, Novi Sad	ДИРЕКТОР: Зоран Вукадиновић, магист. инж. саоп.	НОСИЛАЦ ПРОЈЕКТА: ОПШТИНА ПРИБОЈ
	САРАДНИЦИ: САДГ УРБАНИСТА: Снежана Станковић-Јовић, магист. пр. план. Лена Здравковић, магист. пр. план.	
andzor ENGINEERING	НАЗИВ ПЛАНА: ИЗМЕНА ПЛАНА ГЕНЕРАЛНЕ РЕГУЛАЦИЈЕ ГРАДСКОГ ПОДРУЧЈА ОПШТИНЕ ПРИБОЈ	
	НАЗИВ ЦРТЕЖА: ХИДРОТЕХНИЧКА И ТЕРМОТЕХНИЧКА ИНФРАСТРУКТУРА СА ЛОКАЦИЈАМА ИЗМЕНА	
ДАТУМ: септембар 2026. год.	РАЗМЕРА: Р=1:5000	БРОЈ ЕЛАБОРАТА: ПДР-1749/25
		БРОЈ ЦРТЕЖА: 5.2

