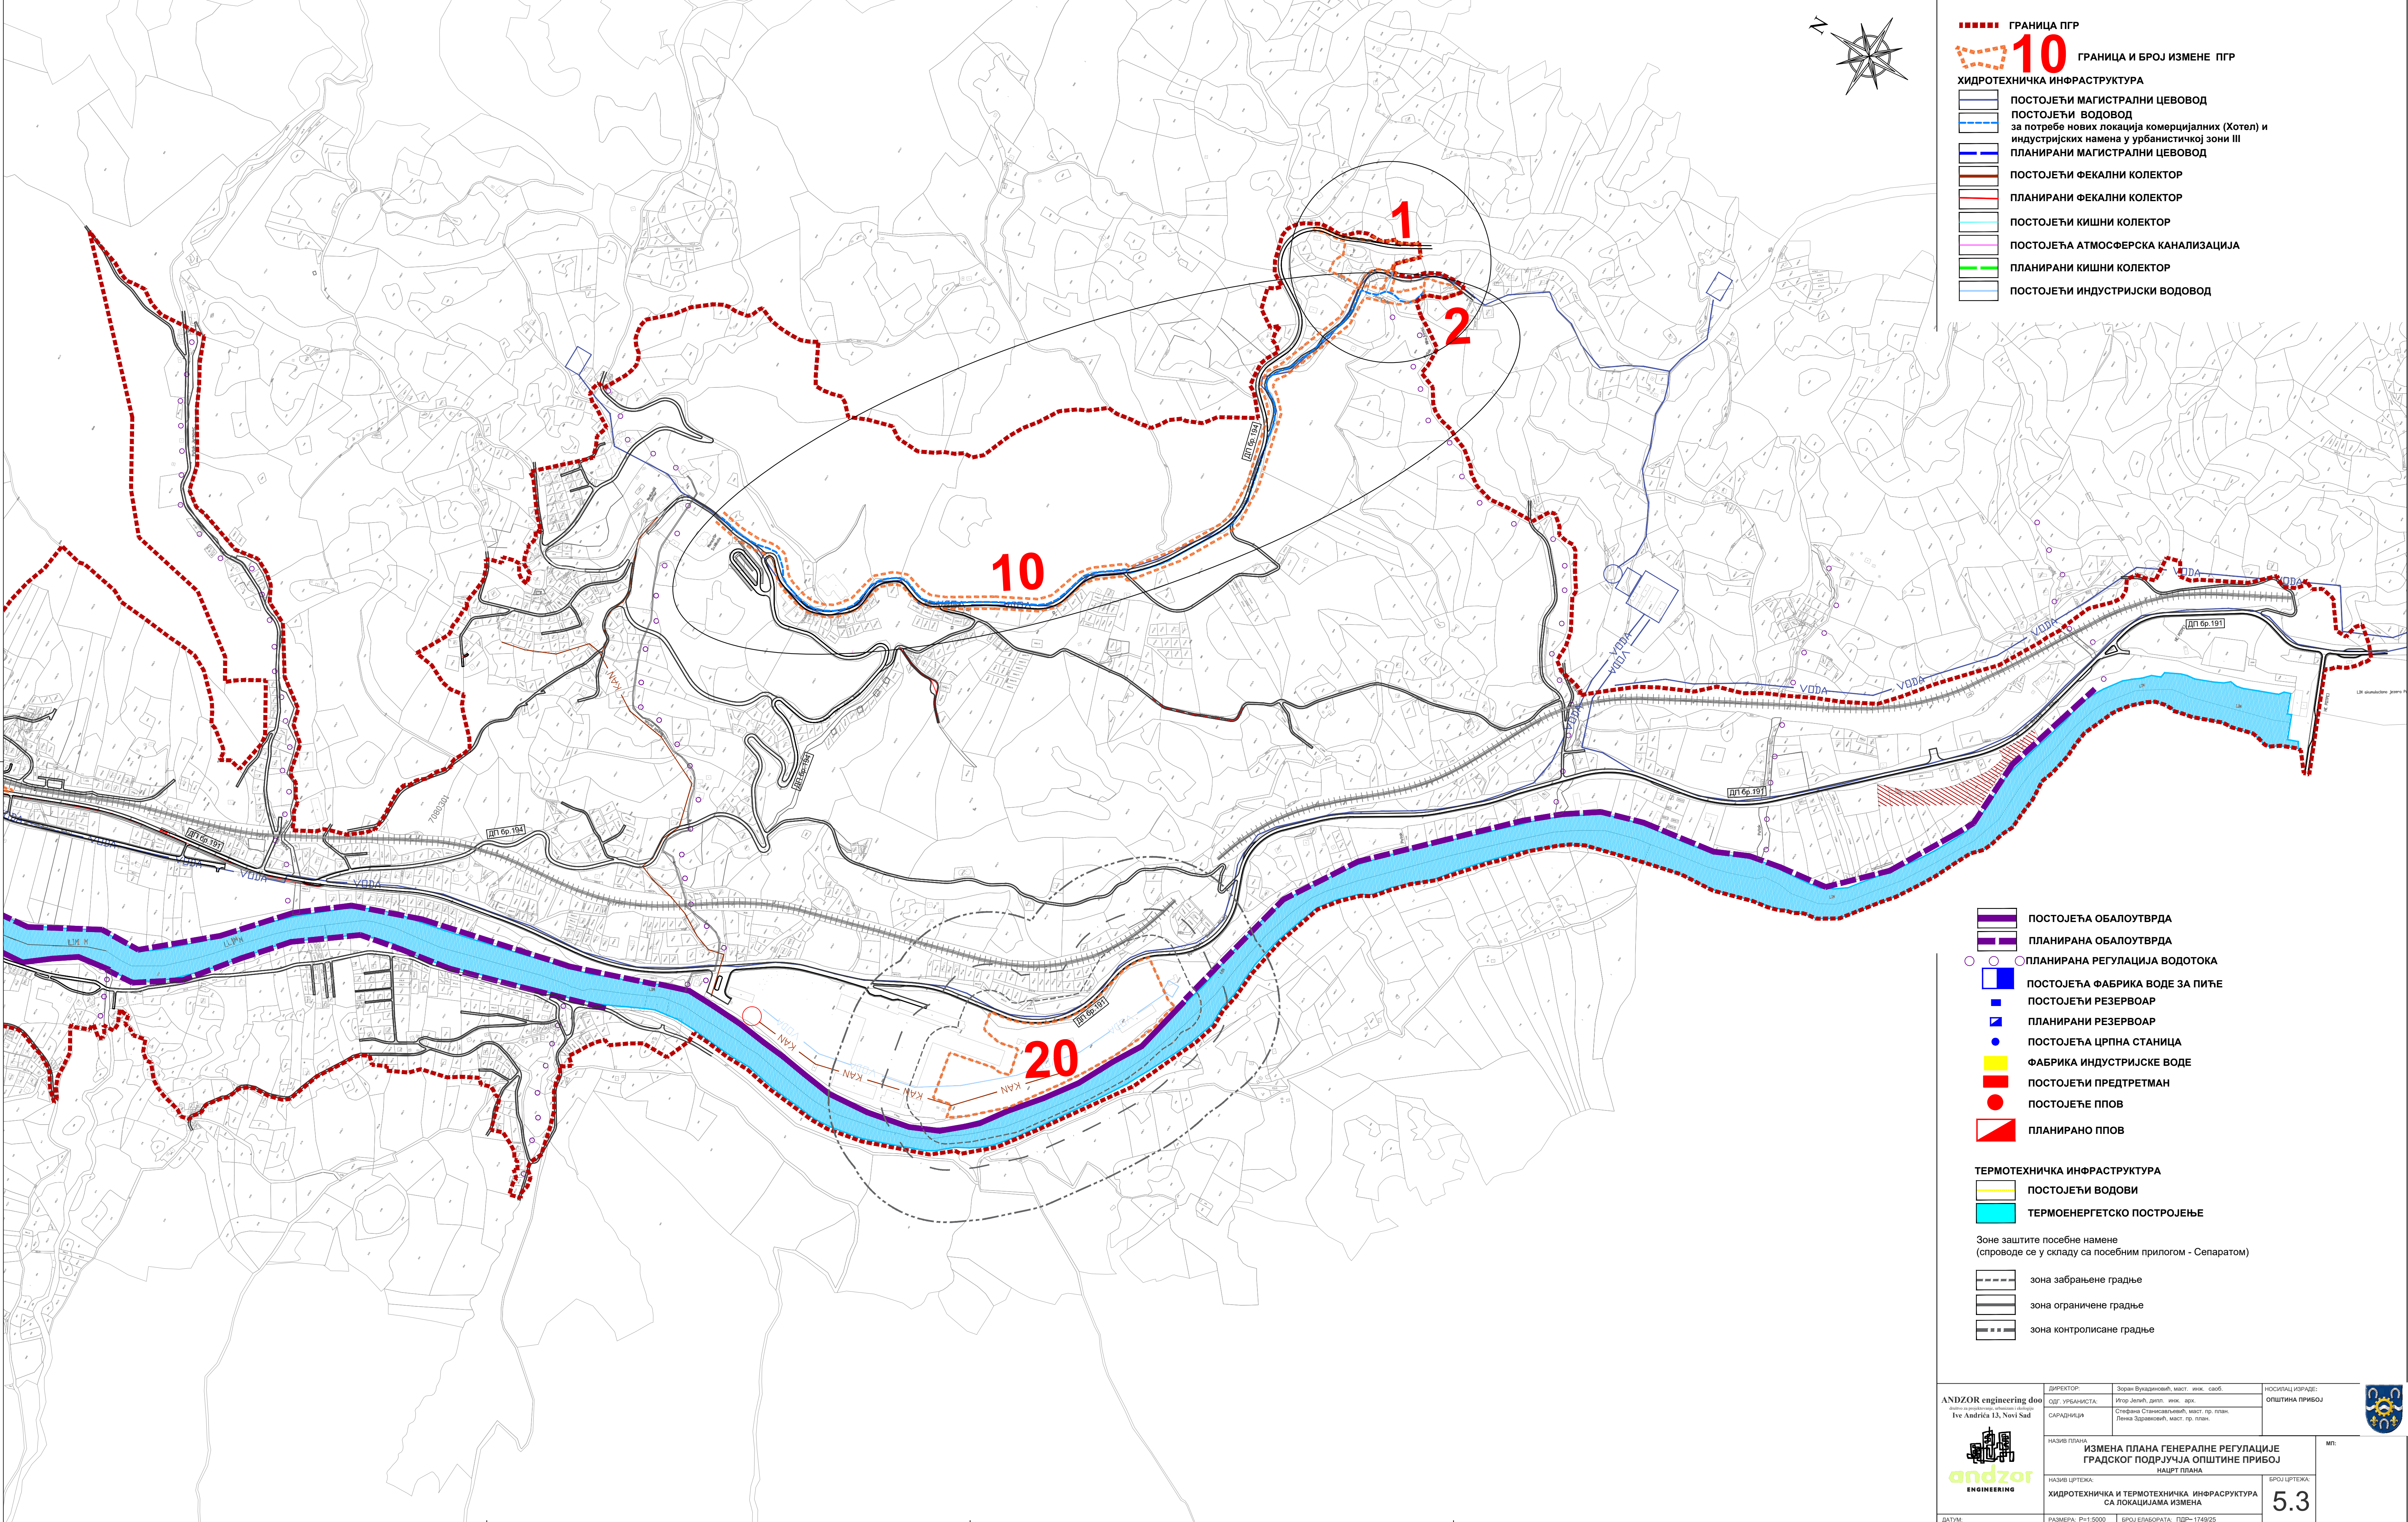


- ГРАНИЦА ПГР
- 10** ГРАНИЦА И БРОЈ ИЗМЕНЕ ПГР
- ХИДРОТЕХНИЧКА ИНФРАСТРУКТУРА
- ПОСТОЈЕЋИ МАГИСТРАЛНИ ЦЕВОВОД
 - ПОСТОЈЕЋИ ВОДОВОД
 - за потребе нових локација комерцијалних (Хотел) и индустријских намена у урбанистичкој зони III
 - ПЛАНИРАНИ МАГИСТРАЛНИ ЦЕВОВОД
 - ПОСТОЈЕЋИ ФЕКАЛНИ КОЛЕКТОР
 - ПЛАНИРАНИ ФЕКАЛНИ КОЛЕКТОР
 - ПОСТОЈЕЋИ КИШНИ КОЛЕКТОР
 - ПОСТОЈЕЋА АТМОСФЕРСКА КАНАЛИЗАЦИЈА
 - ПЛАНИРАНИ КИШНИ КОЛЕКТОР
 - ПОСТОЈЕЋИ ИНДУСТРИЈСКИ ВОДОВОД

- ПОСТОЈЕЋА ОБАЛОУТВРДА
- ПЛАНИРАНА ОБАЛОУТВРДА
- ПОСТОЈЕЋА РЕГУЛАЦИЈА ВОДОТОКА
- ПОСТОЈЕЋА ФАБРИКА ВОДЕ ЗА ПИЋЕ
- ПОСТОЈЕЋИ РЕЗЕРВОАР
- ПЛАНИРАНИ РЕЗЕРВОАР
- ПОСТОЈЕЋА ЦРПНА СТАНИЦА
- ФАБРИКА ИНДУСТРИЈСКЕ ВОДЕ
- ПОСТОЈЕЋИ ПРЕДТРЕТМАН
- ПОСТОЈЕЋЕ ППОВ
- ПЛАНИРАНО ППОВ

- ТЕРМОТЕХНИЧКА ИНФРАСТРУКТУРА
- ПОСТОЈЕЋИ ВОДОВИ
 - ТЕРМОЕНЕРГЕТСКО ПОСТРОЈЕЊЕ
- Зоне заштите посебне намене (спроводе се у складу са посебним прилогом - Сепаратом)
- зона забрањене градње
 - зона ограничене градње
 - зона контролисане градње