


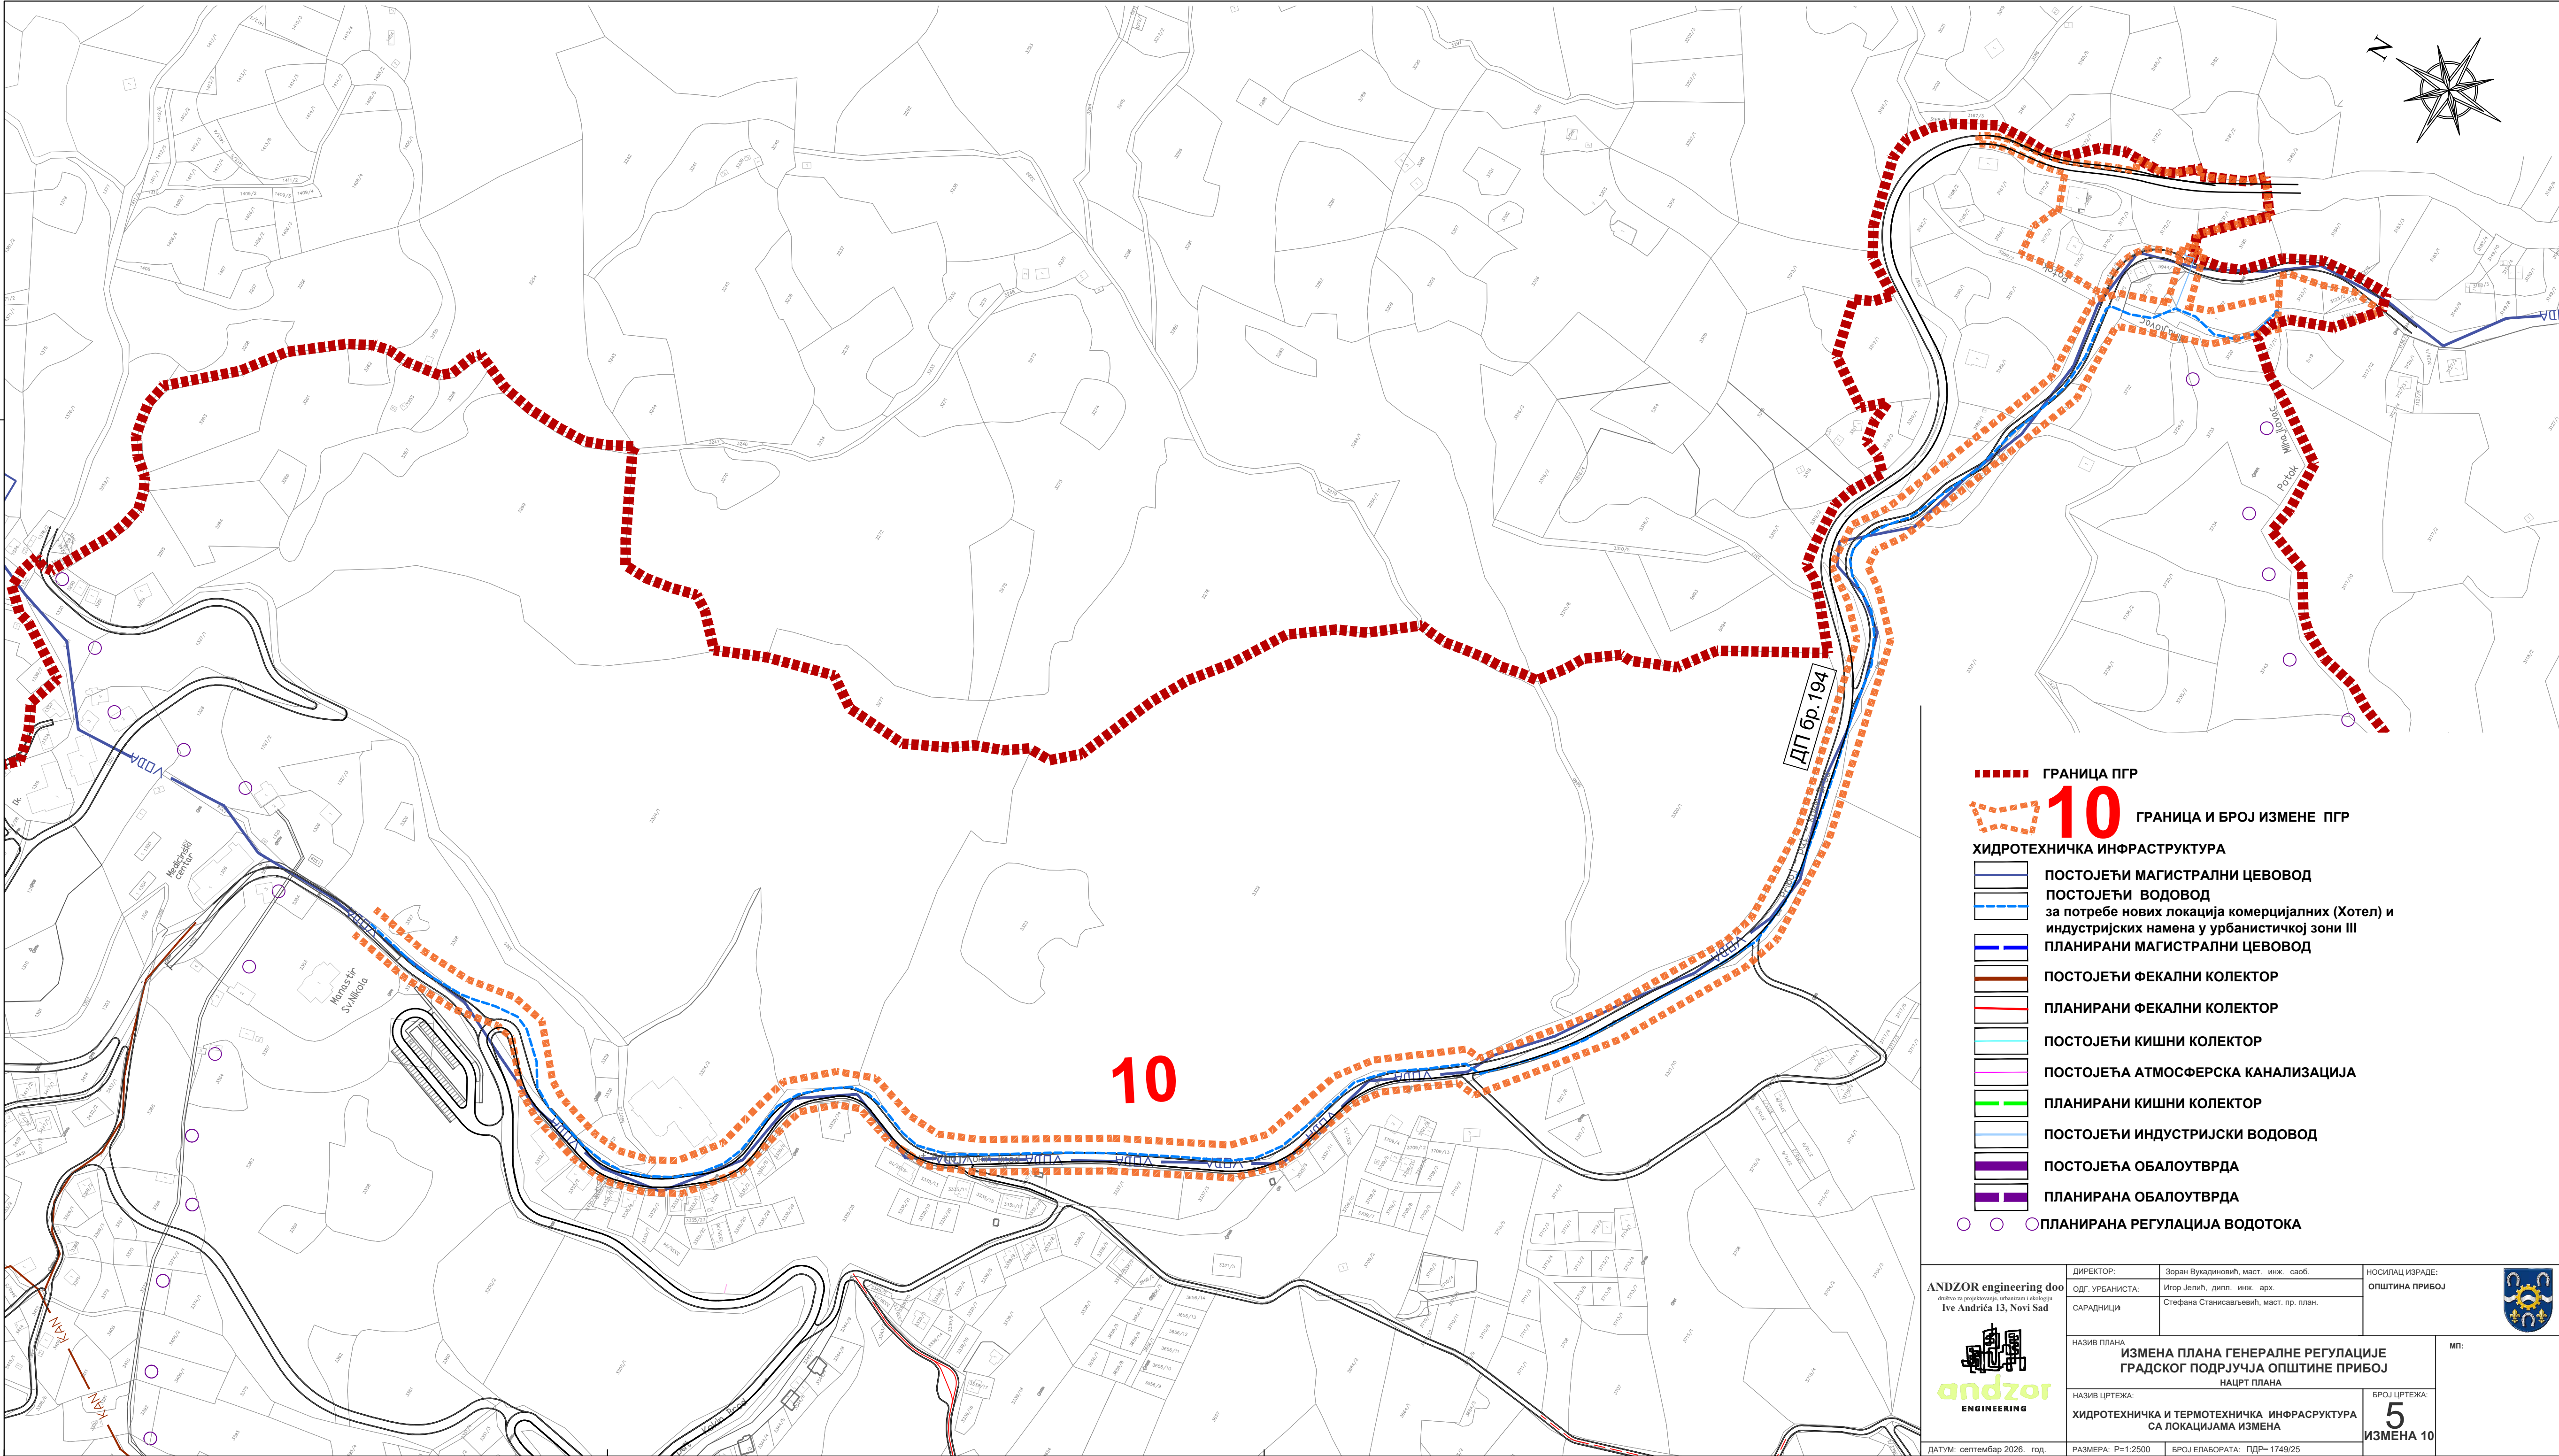

- ГРАНИЦА ПГР
- **10** ГРАНИЦА И БРОЈ ИЗМЕНЕ ПГР
- ХИДРОТЕХНИЧКА ИНФРАСТРУКТУРА**
- ПОСТОЈЕЋИ МАГИСТРАЛНИ ЦЕВОВОД
 - ПОСТОЈЕЋИ ВОДОВОД
 - за потребе нових локација комерцијалних (Хотел) и индустријских намена у урбанистичкој зони III
 - ПЛАНИРАНИ МАГИСТРАЛНИ ЦЕВОВОД
 - ПОСТОЈЕЋИ ФЕКАЛНИ КОЛЕКТОР
 - ПЛАНИРАНИ ФЕКАЛНИ КОЛЕКТОР
 - ПОСТОЈЕЋИ КИШНИ КОЛЕКТОР
 - ПОСТОЈЕЋА АТМОСФЕРСКА КАНАЛИЗАЦИЈА
 - ПЛАНИРАНИ КИШНИ КОЛЕКТОР
 - ПОСТОЈЕЋИ ИНДУСТРИЈСКИ ВОДОВОД
 - ПОСТОЈЕЋА ОБАЛОУТВРДА
 - ПЛАНИРАНА ОБАЛОУТВРДА
 - ○ ○ ПЛАНИРАНА РЕГУЛАЦИЈА ВОДОТОКА

ANDZOR engineering doo адреса за пројектовање, издавање и издавање Ive Andrića 13, Novi Sad 	ДИРЕКТОР:	Зоран Вукадиновић, маг.ст. инж. саоб.	НОСИЛАЦ ИЗРАДЕ:	
	ОДГ. УРБАНИСТА:	Игор Јелџић, дипл. инж. арх.	ОПШТИНА ПРИБОЈ	
	САРАДНИЦИ	Стефана Станисављевић, маг.ст. пр. план.		
	НАЗИВ ПЛАНА		МП:	
	ИЗМЕНА ПЛАНА ГЕНЕРАЛНЕ РЕГУЛАЦИЈЕ			
	ГРАДСКОГ ПОДРУЧЈА ОПШТИНЕ ПРИБОЈ			
	НАЦИРТ ПЛАНА		БРОЈ ЦРТЕЖА:	
	НАЗИВ ЦРТЕЖА:			
	ХИДРОТЕХНИЧКА И ТЕРМОТЕХНИЧКА ИНФРАСТРУКТУРА			
	СА ЛОКАЦИЈАМА ИЗМЕНА		ИЗМЕНА 10	
ДАТУМ: септембар 2026. год.	РАЗМЕРА: Р=1:2500	БРОЈ ЕЛАБОРАТА: ПДР- 1749/25		